


Wohnungen 12 bis 18 **verkauft!**

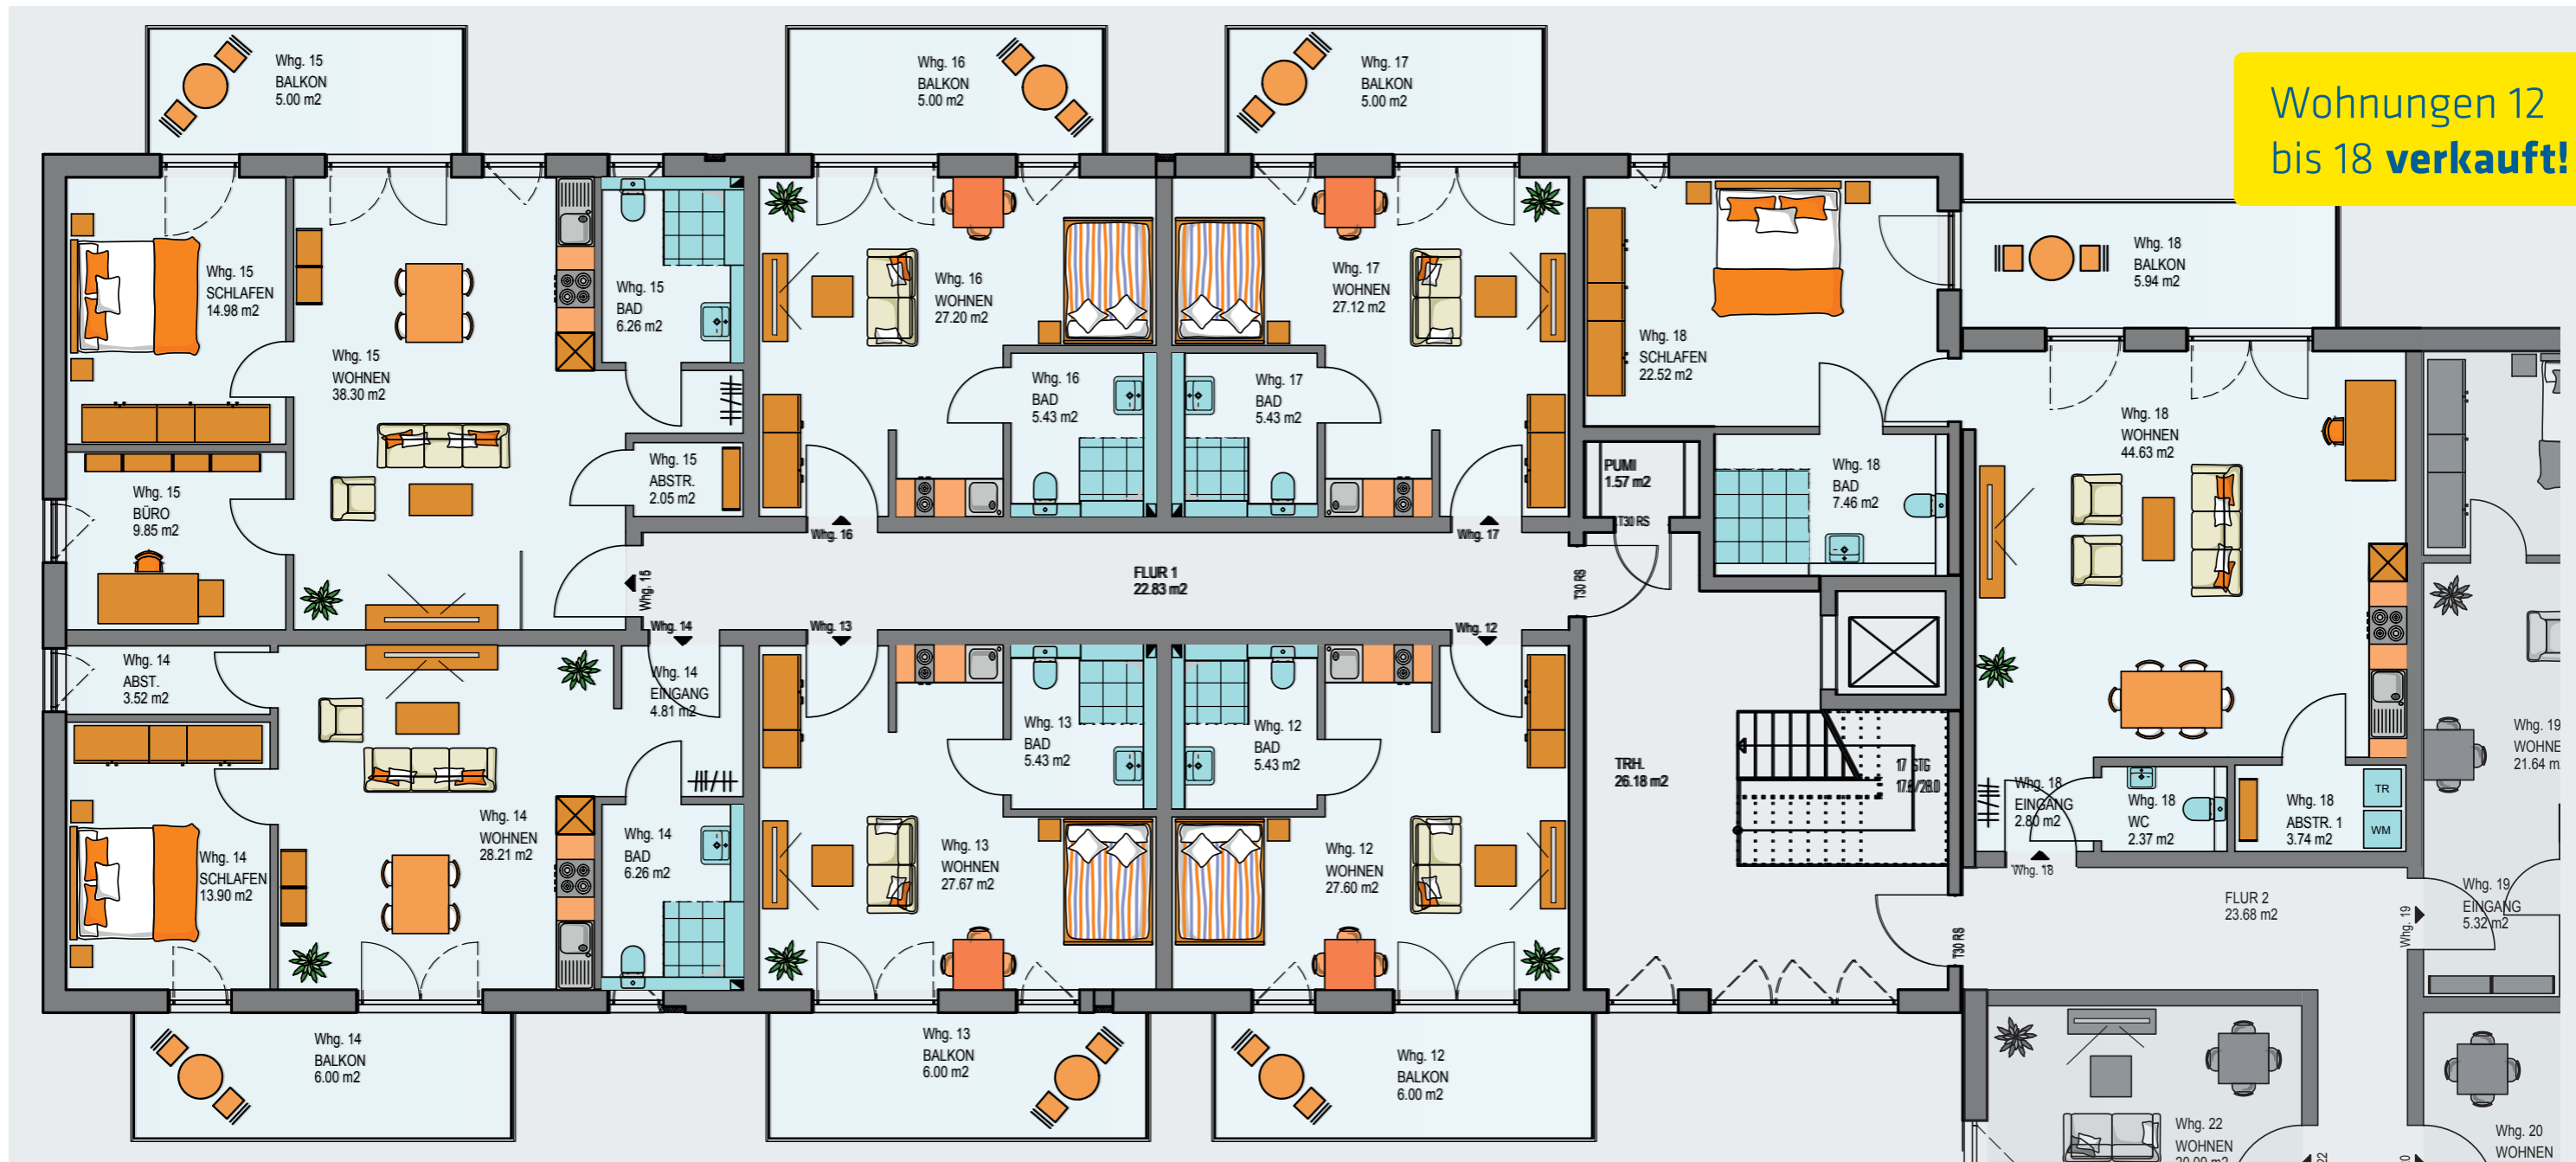

2. Obergeschoss | Wohnungen 12 bis 18

Die Wohnungen 12 bis 18 sind bereits als Komplettpaket verkauft worden.

